



3 + kk | 95,9 m²

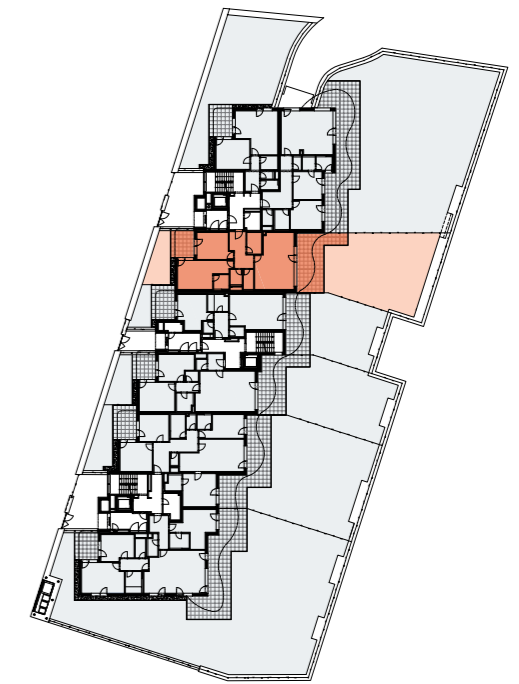

0 5m

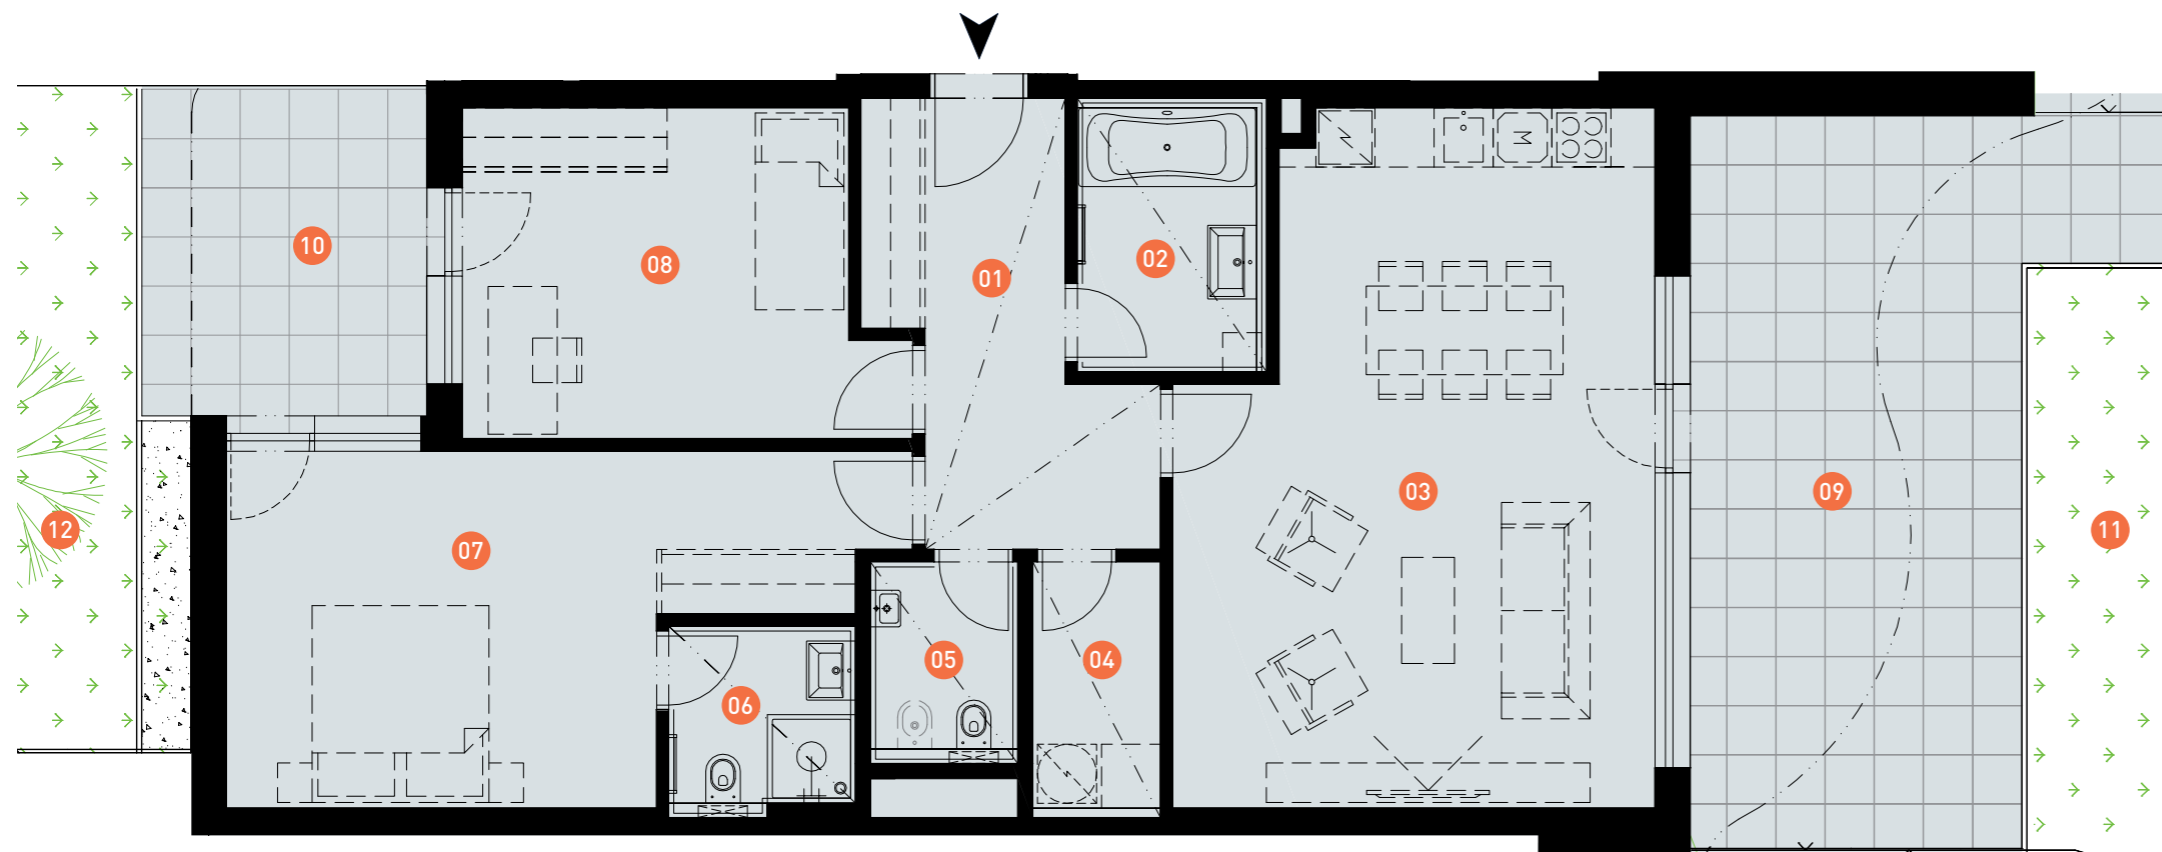

Dodatek:

Plochy jednotlivých místností jsou pouze orientační. Vyobrazené zařízení v plánech bytů (nábytek, kuch. linka, el. spotřebiče atd.) není součástí dodávky. Rozsah dodávky je specifikován ve standardu a finálně pak ve smlouvě.

01	CHODBA	9,7 m ²
02	KOUPELNA	5,3 m ²
03	OBÝVACÍ POKOJ + KK	31,7 m ²
04	KOMORA	3,4 m ²
05	WC	3,1 m ²
06	KOUPELNA + WC	3,6 m ²
07	LOŽNICE	19,8 m ²
08	LOŽNICE	13,9 m ²
	OBYTNÁ PLOCHA BYTU	90,5 m²
	SVISLÉ KONSTRUKCE	5,4 m ²
	PODLAHOVÁ PLOCHA BYTU	95,9 m²
09	TERASA	29,8 m ²
10	TERASA	9,6 m ²
11	ZAHRADA	118,1 m ²
12	ZAHRADA	18,8 m ²