



5 + kk | 125,9 m²

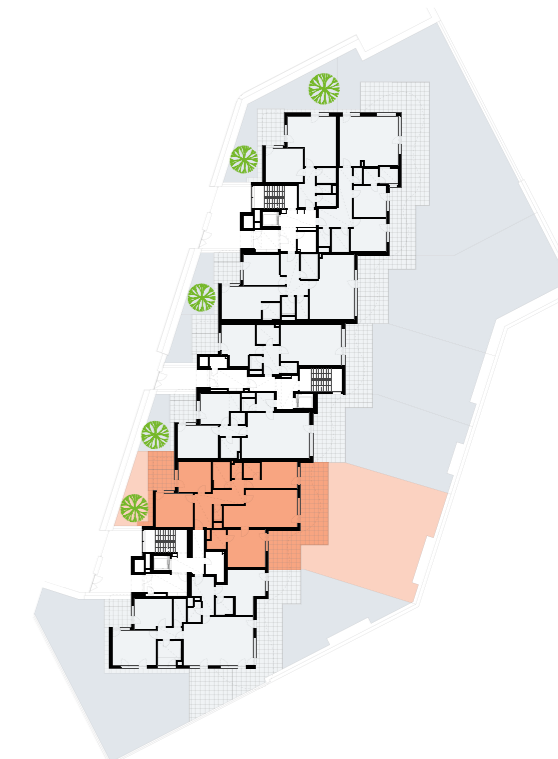

01	CHODBA	14,8 m ²
02	LOŽNICE	14,6 m ²
03	LOŽNICE	12,5 m ²
04	KOUPELNA	5,8 m ²
05	KOMORA	2,2 m ²
06	KOUPELNA + WC	3,4 m ²
07	LOŽNICE	13,4 m ²
08	OBÝVACÍ POKOJ + KK	28,3 m ²
09	LOŽNICE	17,1 m ²
10	KOUPELNA + WC	4,0 m ²
11	WC	1,4 m ²
OBYTNÁ PLOCHA BYTU		117,5 m²
SVISLÉ KONSTRUKCE		8,4 m ²
PODLAHOVÁ PLOCHA BYTU		125,9 m²
12	TERASA	41,7 m ²
13	TERASA	12,5 m ²
14	ZAHRADA	151,7 m ²
15	ZAHRADA	22,0 m ²

0 5m

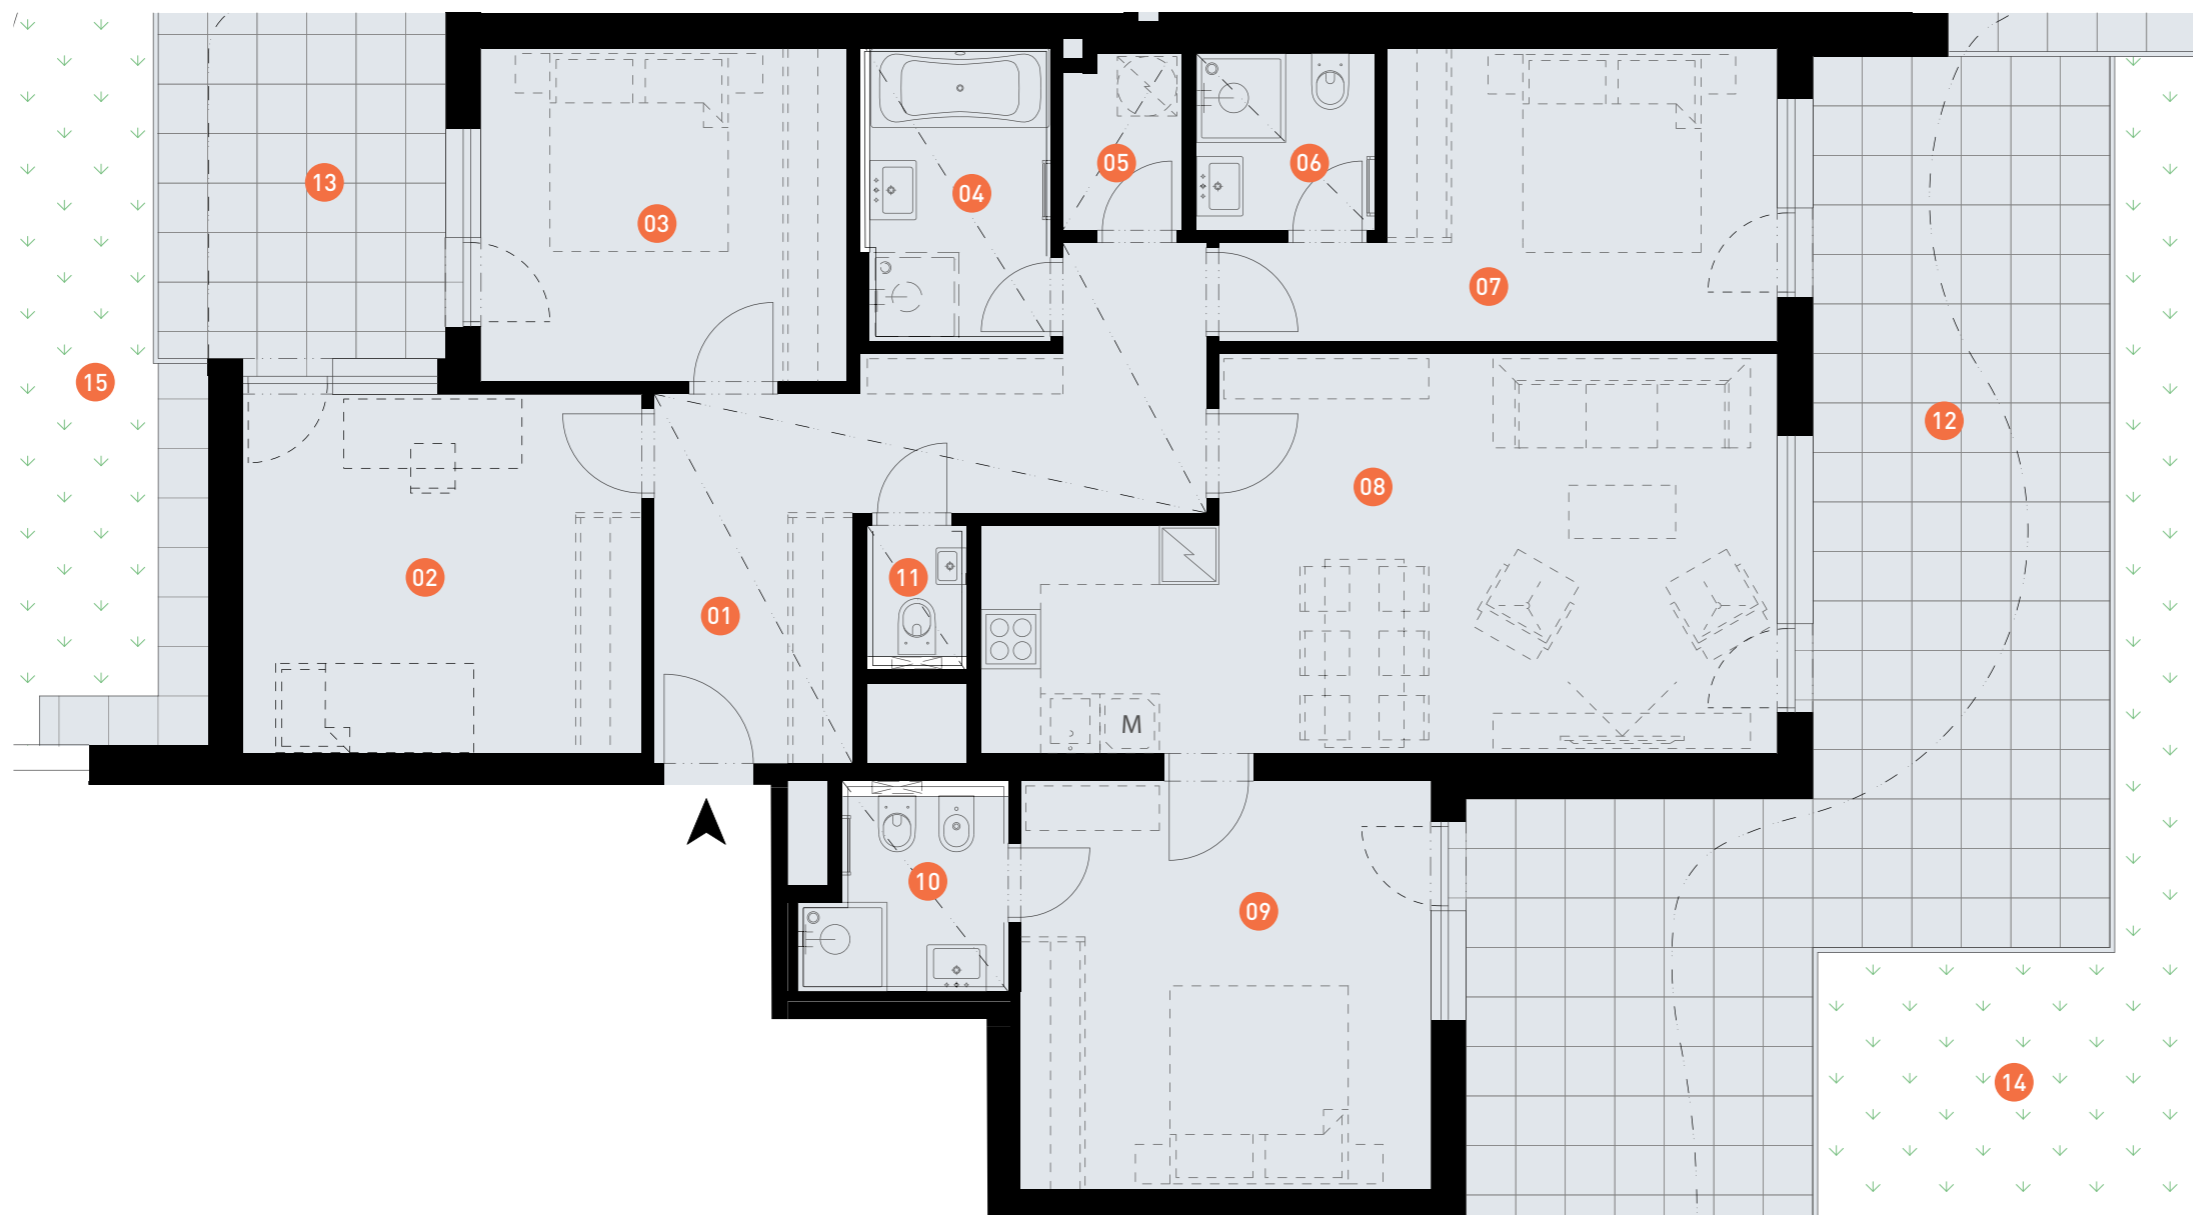

Dodatek:

Plochy jednotlivých místností jsou pouze orientační. Vybíraené zařízené v plánech bytů (nábytek, kuch. linka, el. spotřebiče atd.) není součástí dodávky. Rozsah dodávky je specifikován ve standardu a finálně pak ve smlouvě.