



3 + kk | 84,5 m<sup>2</sup>

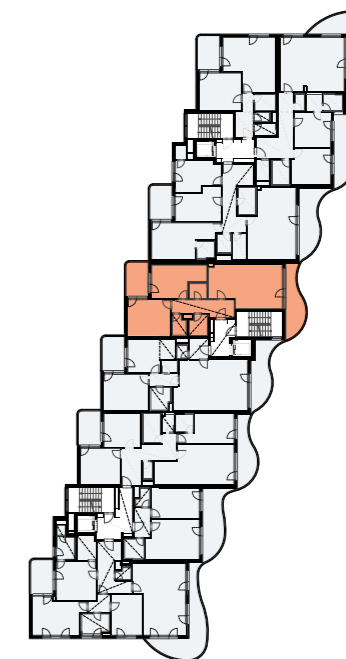

0 5m

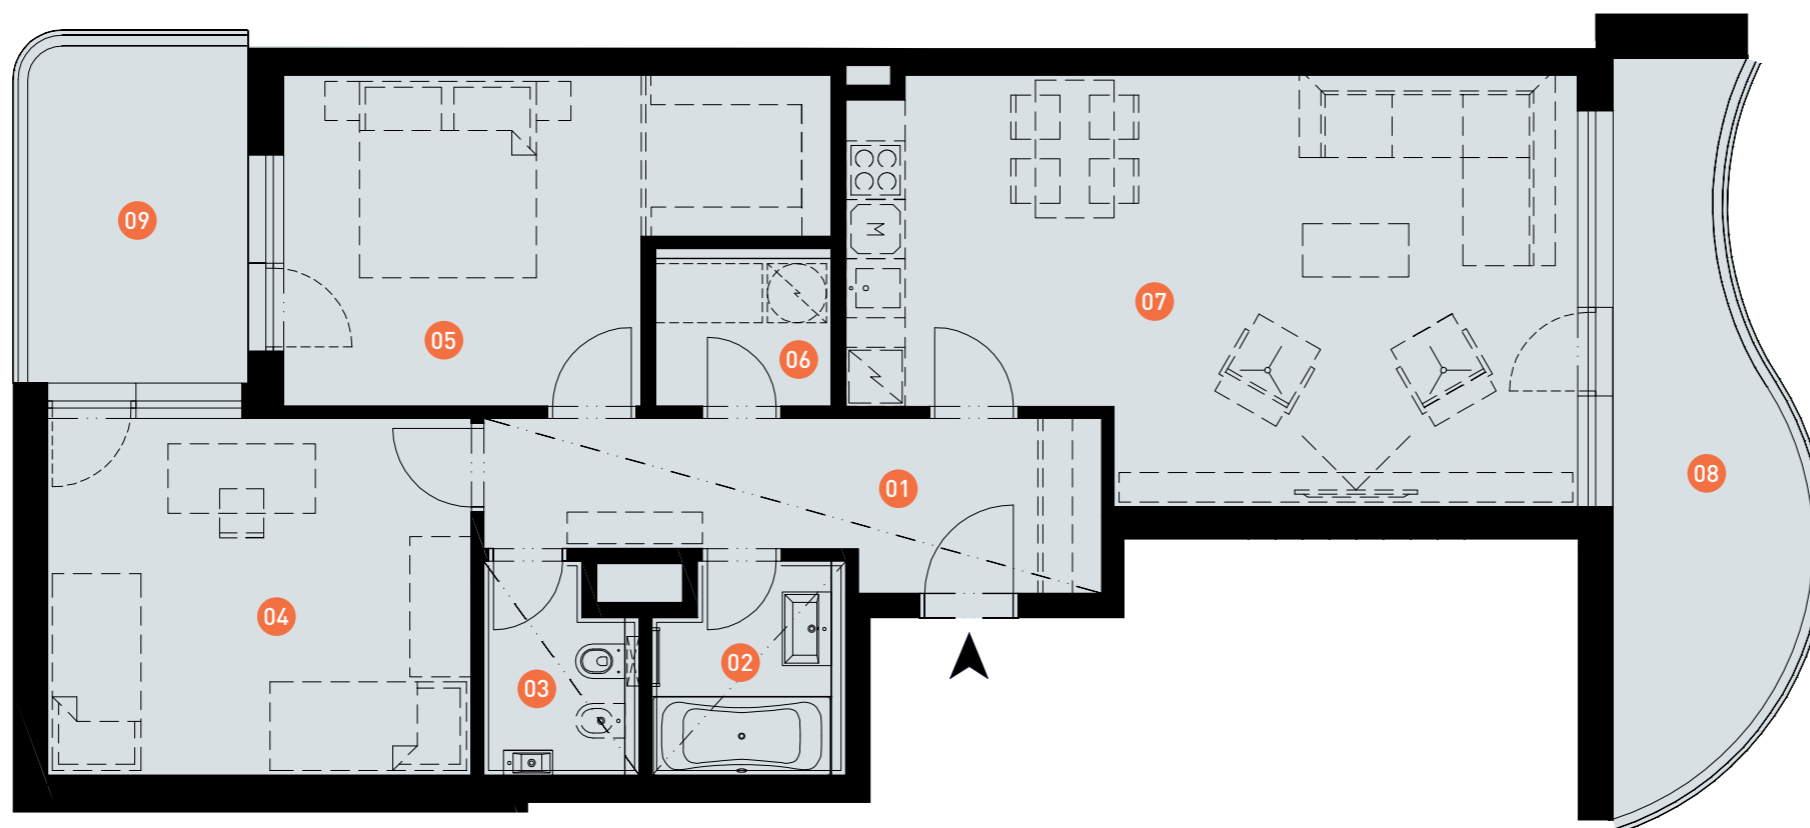

**Dodatek:**

Plochy jednotlivých místností jsou pouze orientační. Vyobrazené zařízení v plánech bytů (nábytek, kuch. linka, el. spotřebiče atd.) není součástí dodávky. Rozsah dodávky je specifikován ve standardu a finálně pak ve smlouvě.

01	CHODBA	9,5 m <sup>2</sup>
02	KOUPELNA	4,0 m <sup>2</sup>
03	WC	3,1 m <sup>2</sup>
04	LOŽNICE	15,7 m <sup>2</sup>
05	LOŽNICE	15,4 m <sup>2</sup>
06	KOMORA	2,9 m <sup>2</sup>
07	OBÝVACÍ POKOJ + KK	29,7 m <sup>2</sup>
	<b>OBYTNÁ PLOCHA BYTU</b>	<b>80,3 m<sup>2</sup></b>
	SVISLÉ KONSTRUKCE	4,2 m <sup>2</sup>
	<b>PODLAHOVÁ PLOCHA BYTU</b>	<b>84,5 m<sup>2</sup></b>
08	BALKÓN	12,5 m <sup>2</sup>
09	BALKÓN	8,6 m <sup>2</sup>