



Cena bytu nezahrnuje parkovací stání a sklep.

Cena parkovacího stání 280.000 Kč vč. DPH, cena sklepa 25.000 Kč/m<sup>2</sup> vč. DPH

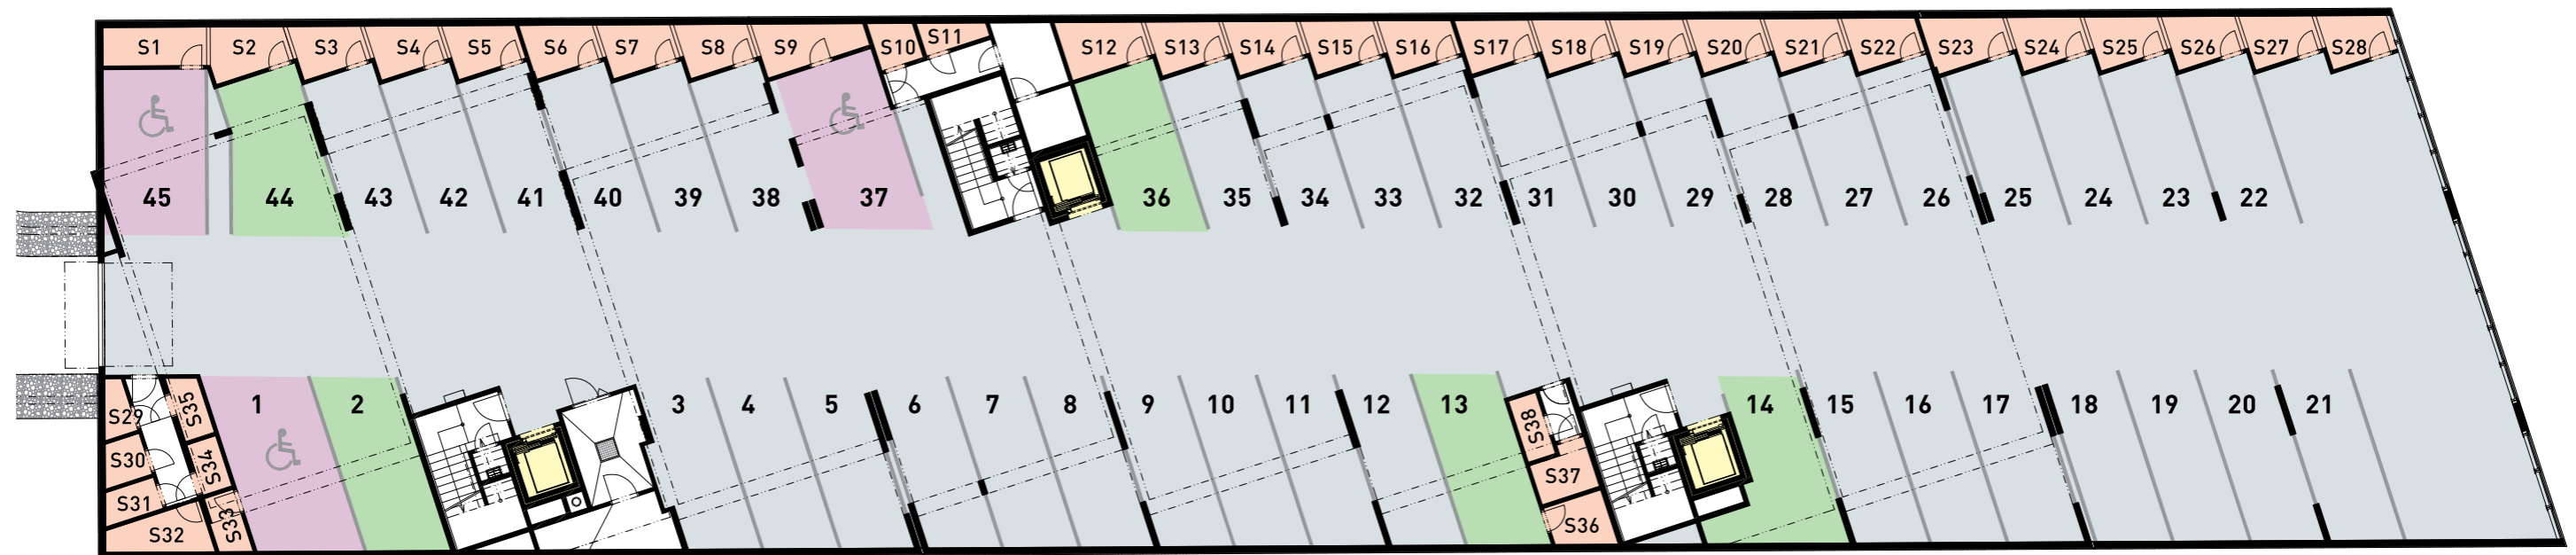

45 parkovacích stání    38 sklepních kójí    3 výtahy

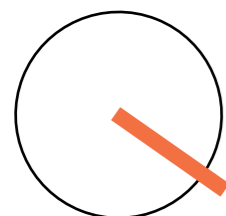

sklepní kóje		sklepní kóje		sklepní kóje		sklepní kóje		sklepní kóje		sklepní kóje					
S1	4,6 m <sup>2</sup>	S6	3,7 m <sup>2</sup>	S11	1,8 m <sup>2</sup>	S16	3,7 m <sup>2</sup>	S21	3,7 m <sup>2</sup>	S26	3,7 m <sup>2</sup>	S31	2,1 m <sup>2</sup>	S36	3,3 m <sup>2</sup>
S2	4,1 m <sup>2</sup>	S7	3,7 m <sup>2</sup>	S12	4,6 m <sup>2</sup>	S17	3,7 m <sup>2</sup>	S22	3,7 m <sup>2</sup>	S27	3,7 m <sup>2</sup>	S32	4,4 m <sup>2</sup>	S37	3,2 m <sup>2</sup>
S3	3,7 m <sup>2</sup>	S8	3,7 m <sup>2</sup>	S13	3,7 m <sup>2</sup>	S18	3,7 m <sup>2</sup>	S23	4,3 m <sup>2</sup>	S28	3,6 m <sup>2</sup>	S33	2,2 m <sup>2</sup>	S38	2,1 m <sup>2</sup>
S4	3,7 m <sup>2</sup>	S9	4,9 m <sup>2</sup>	S14	3,7 m <sup>2</sup>	S19	3,7 m <sup>2</sup>	S24	3,7 m <sup>2</sup>	S29	1,6 m <sup>2</sup>	S34	1,8 m <sup>2</sup>		
S5	3,7 m <sup>2</sup>	S10	2,1 m <sup>2</sup>	S15	3,7 m <sup>2</sup>	S20	3,7 m <sup>2</sup>	S25	3,7 m <sup>2</sup>	S30	2,1 m <sup>2</sup>	S35	2,1 m <sup>2</sup>		

### Dodatek:

Plochy jednotlivých místností jsou pouze orientační. Vyobrazené zařízení v plánech bytů (nábytek, kuch. linka, el. spotřebiče atd.) není součástí dodávky. Rozsah dodávky je specifikován ve standardu a finálně pak ve smlouvě.